



1-й / ЭТАЖ

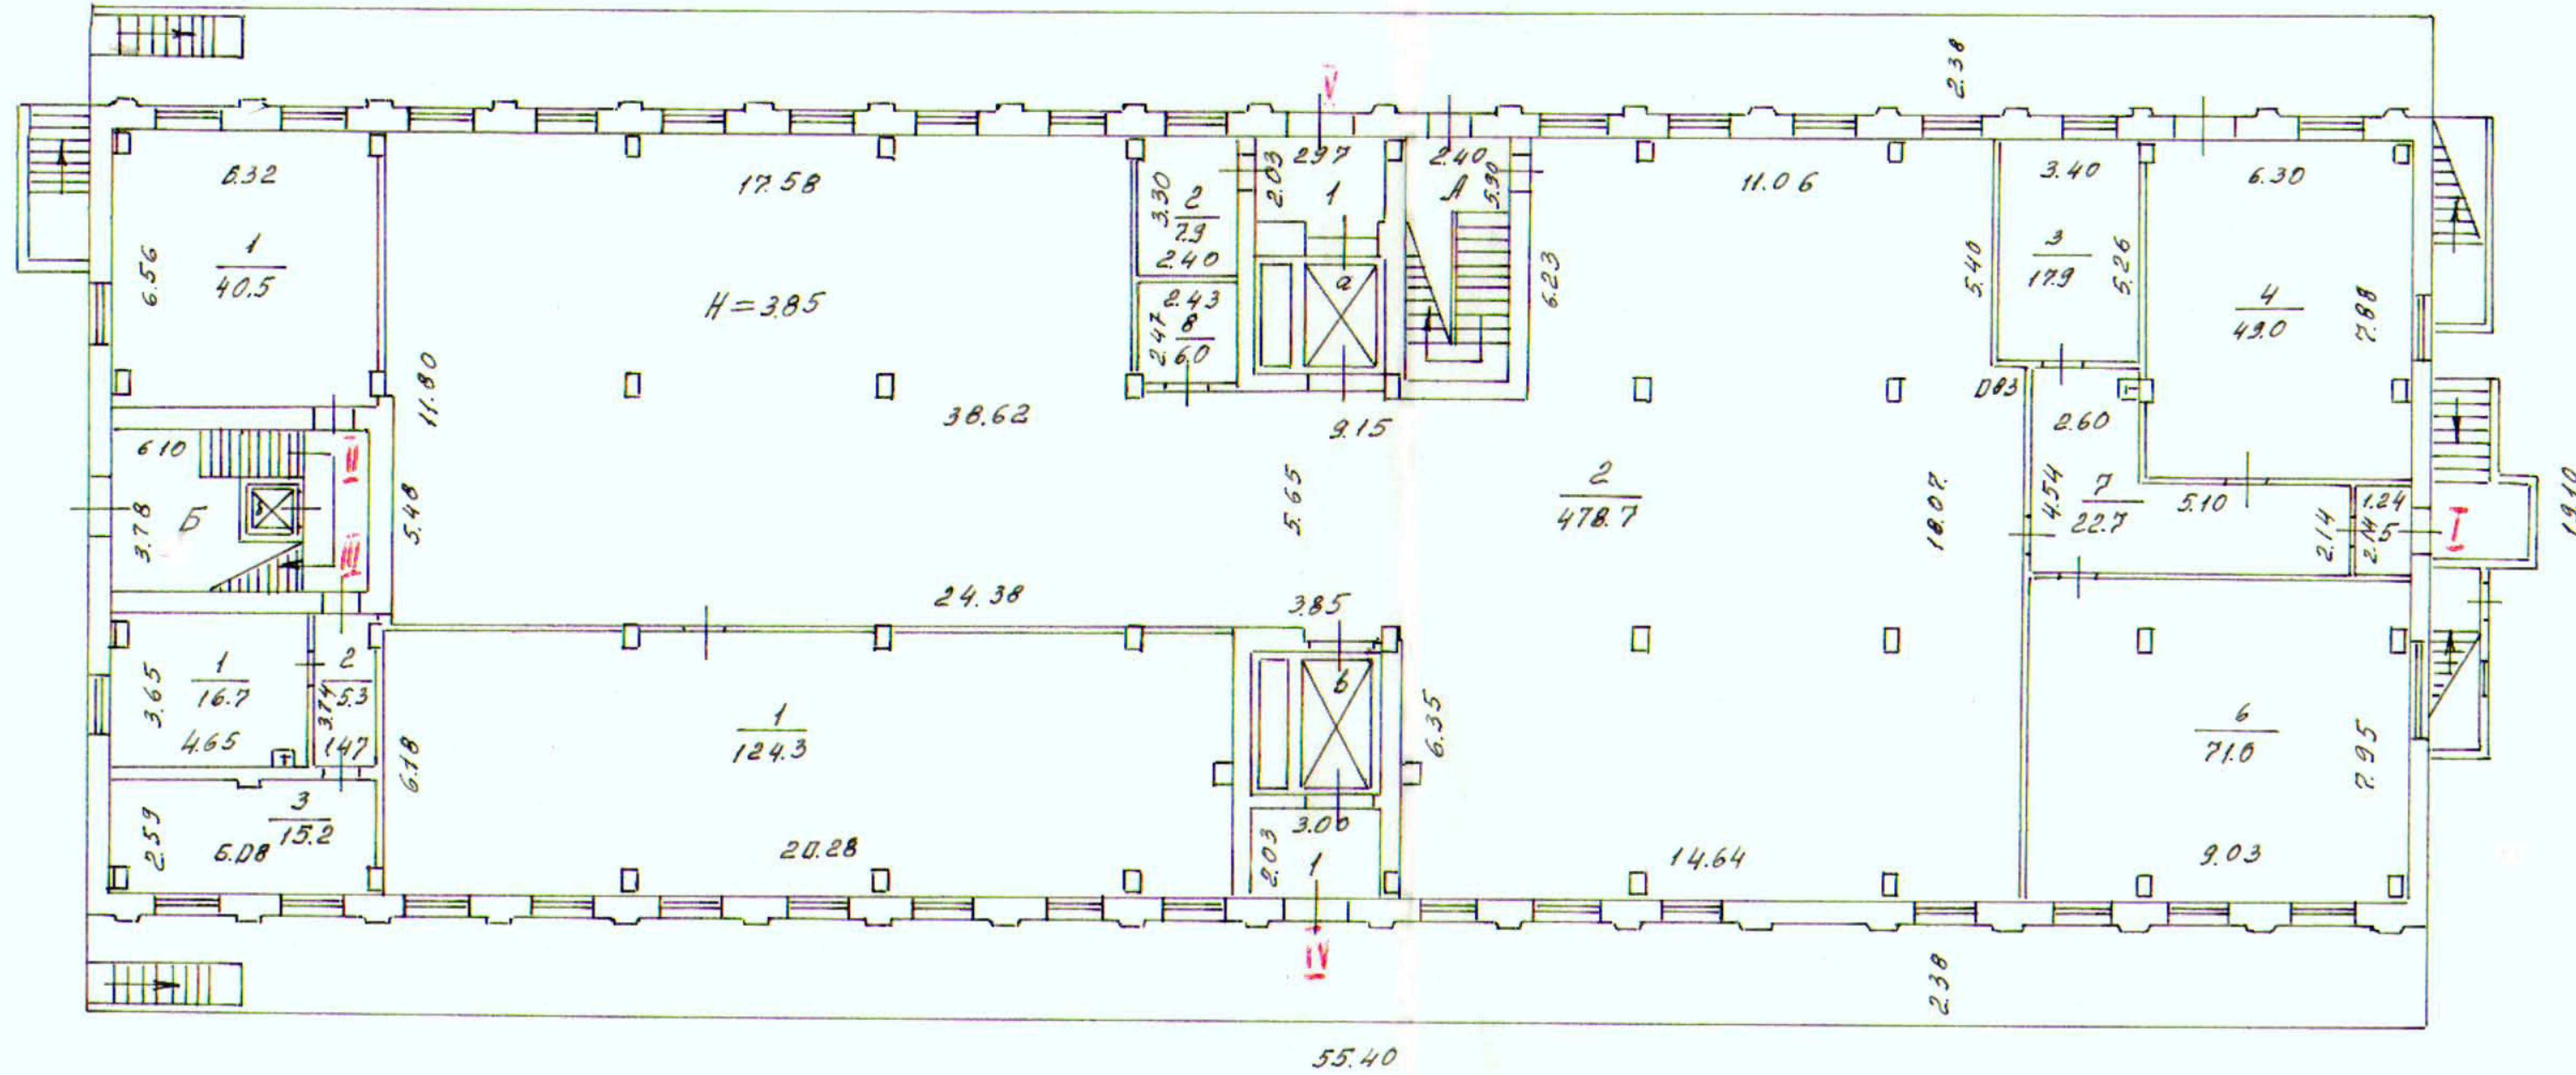


Масштаб 1:200

3-й этаж

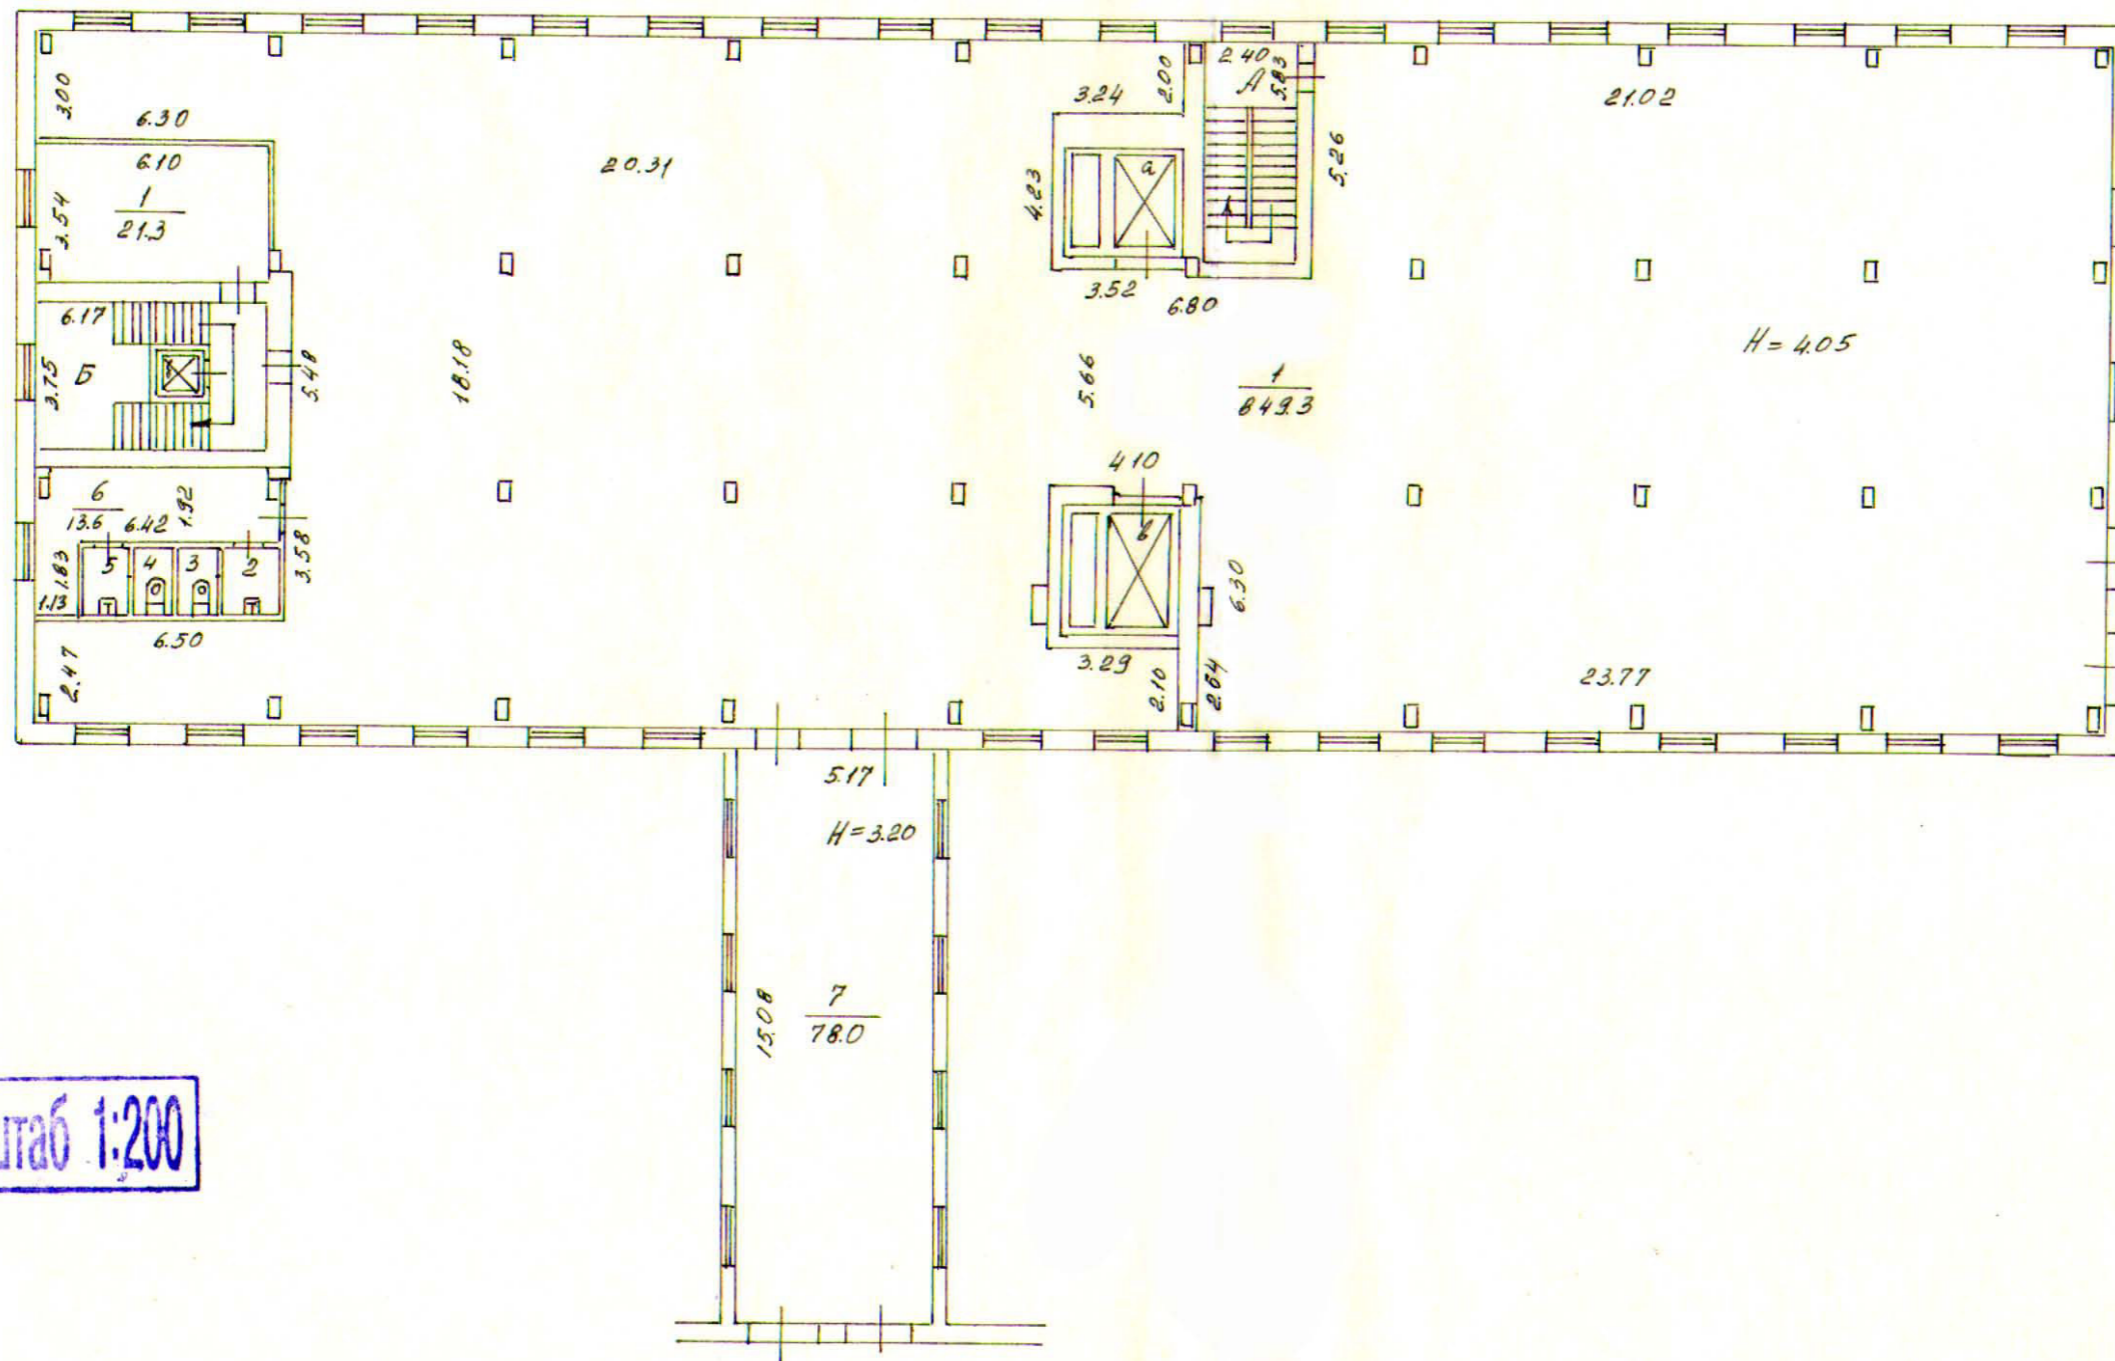


Масштаб 1:200

5-й этаж

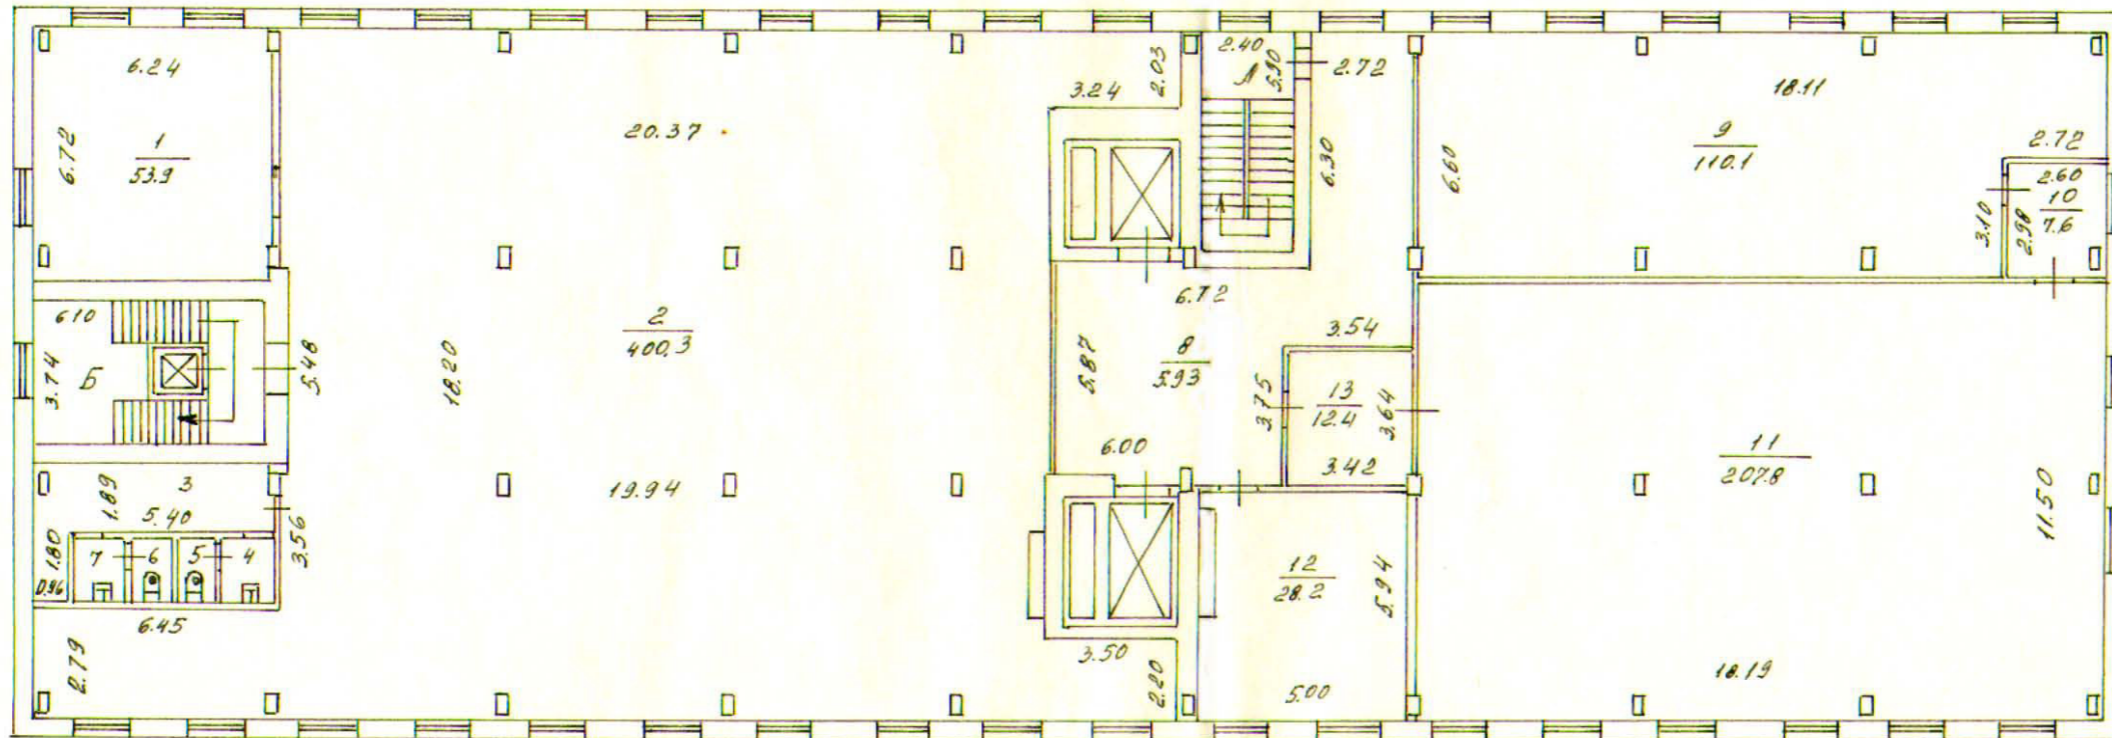

Масштаб 1:200

ТЕХ. ЭТАЖ

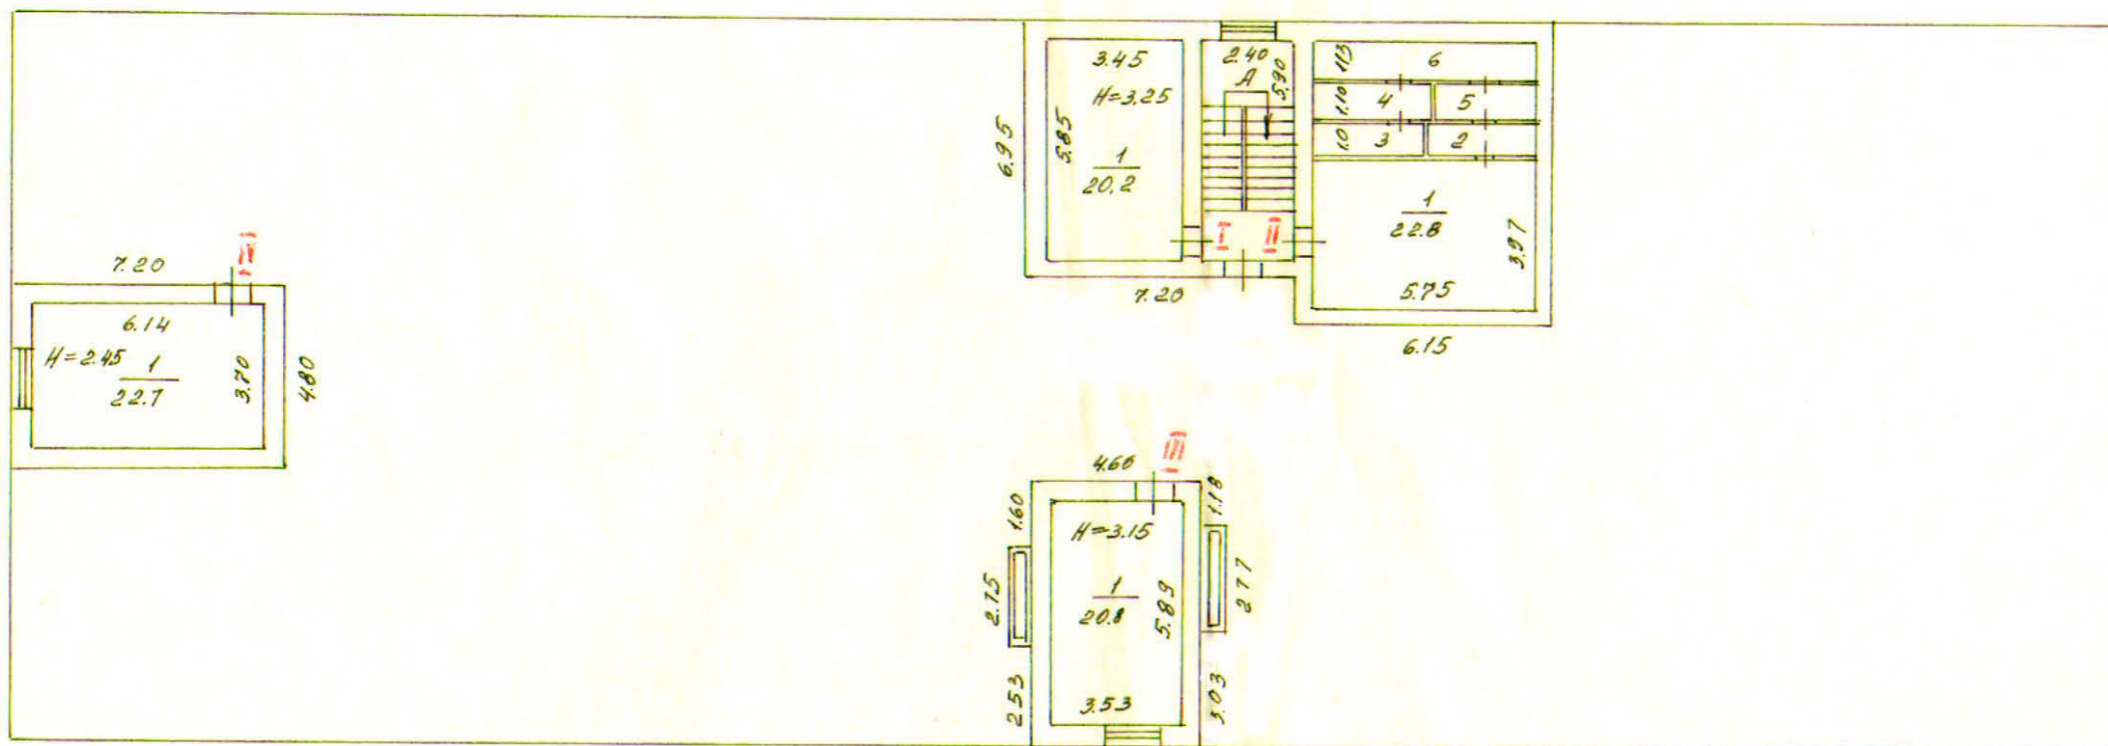

Масштаб 1:200

БЮРО ТЕХНИЧЕСКОЙ
ИНВЕНТАРИЗАЦИИ № 9-10
г. Москвы

Действительно в
течение 1 года


Копия снята по состоянию на 19 96
Копию снял Керас
Проверил Шур
10 " июня 1996г.

КОПИЯ

ПОЭТАЖНЫЙ ПЛАН
На улице № 22 домовладение № 47
по Вятской ул. пер.
Северного округа г. Москвы

ПОДВАЛ

БЮРО ТЕХНИЧЕСКОЙ
ИНВЕНТАРИЗАЦИИ № 9-10
г. Москвы

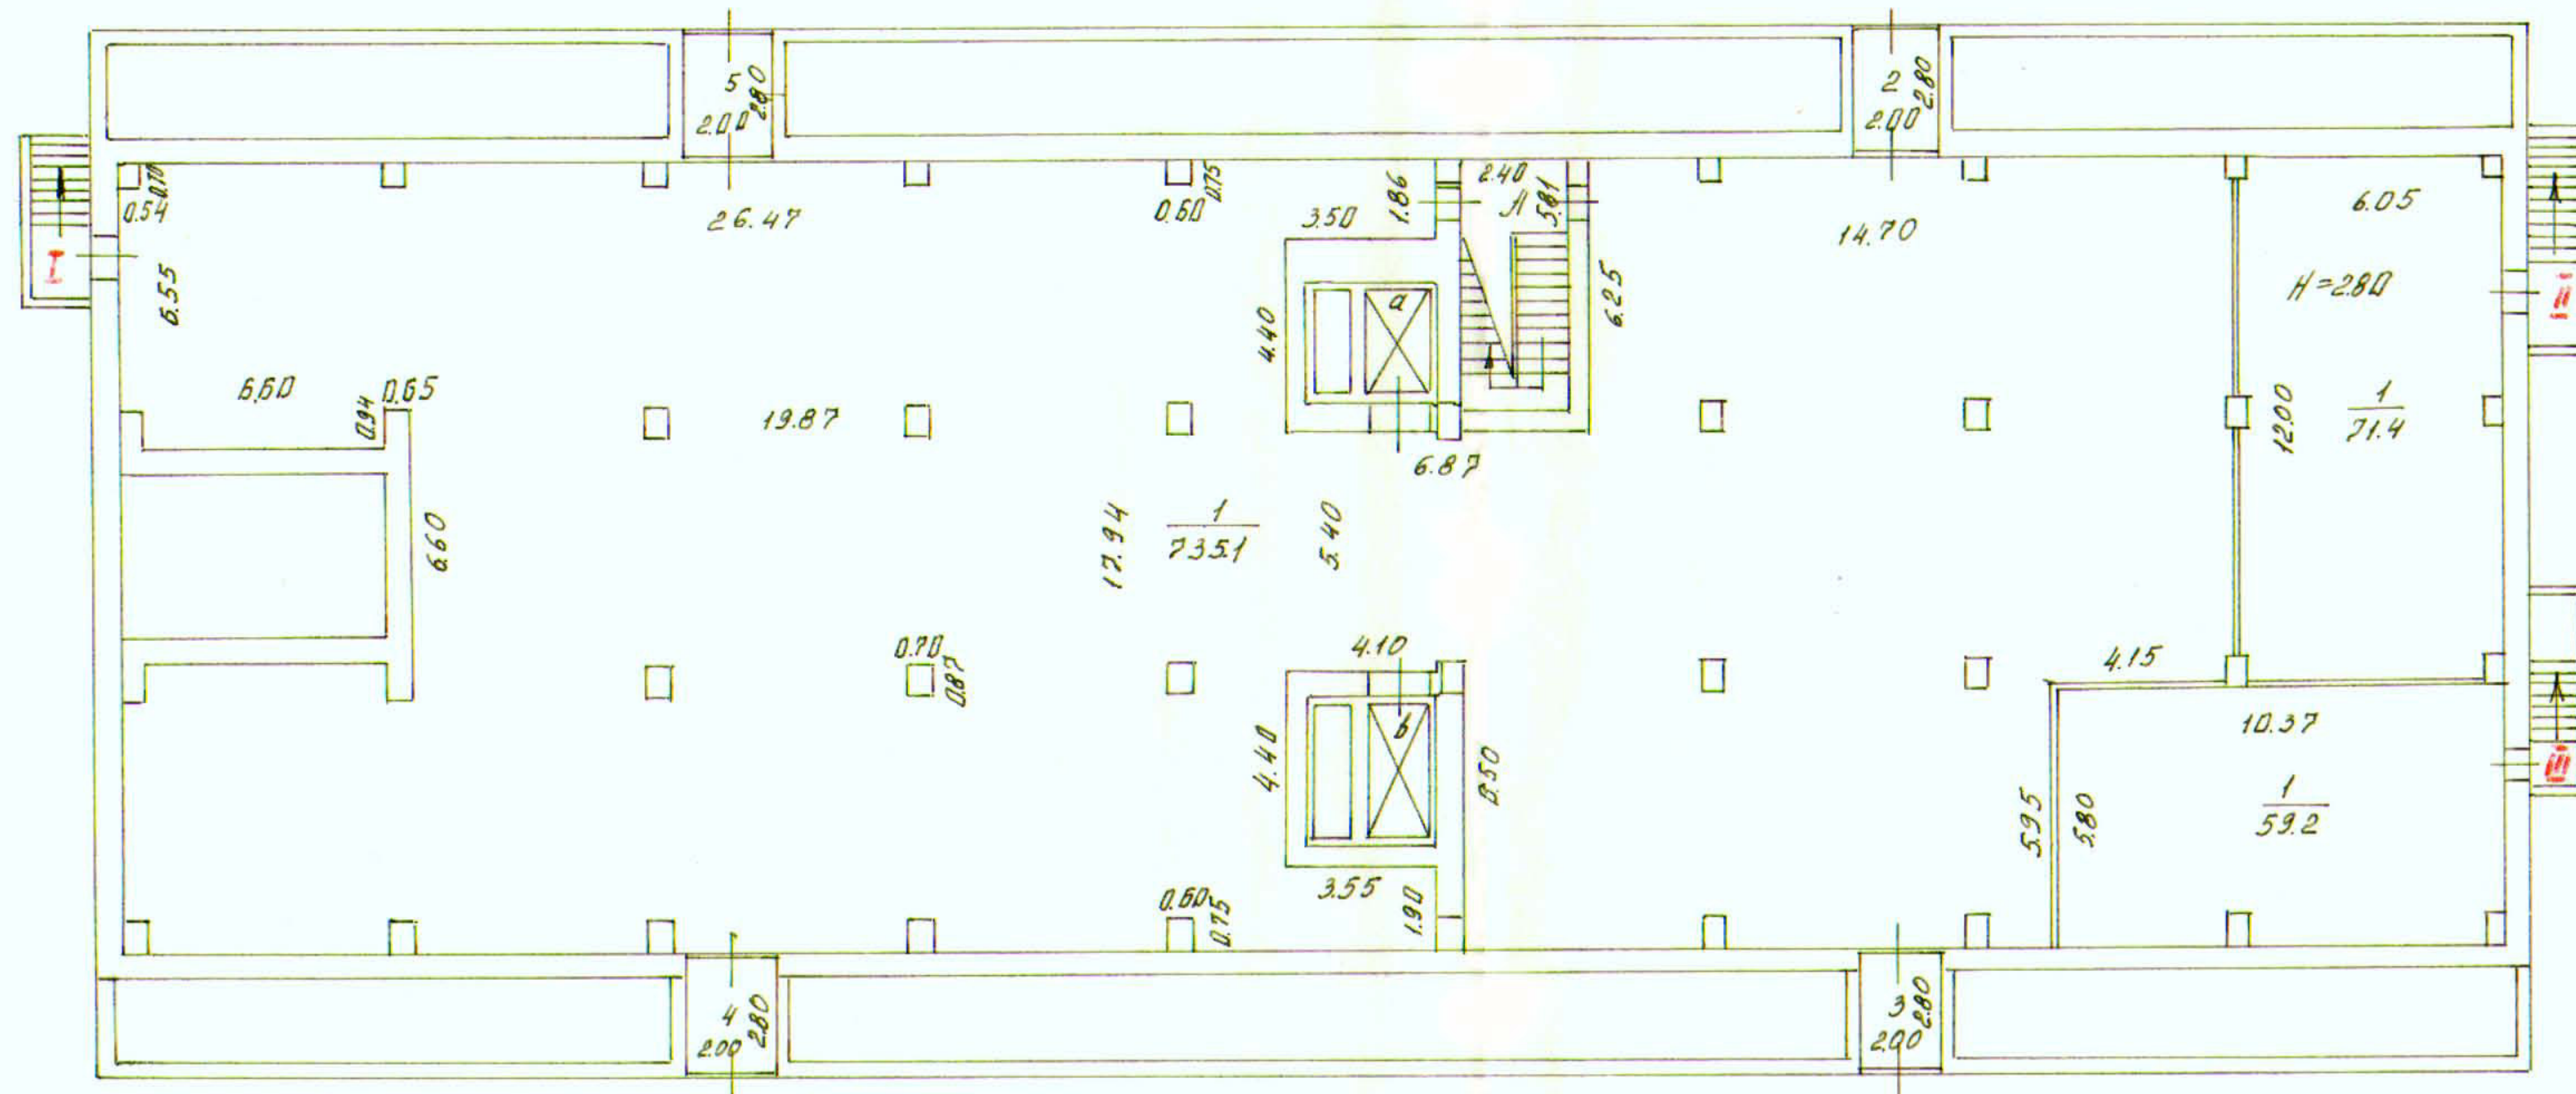

Масштаб 1:200